


Schutzvermerk nach DIN 34 beachten!

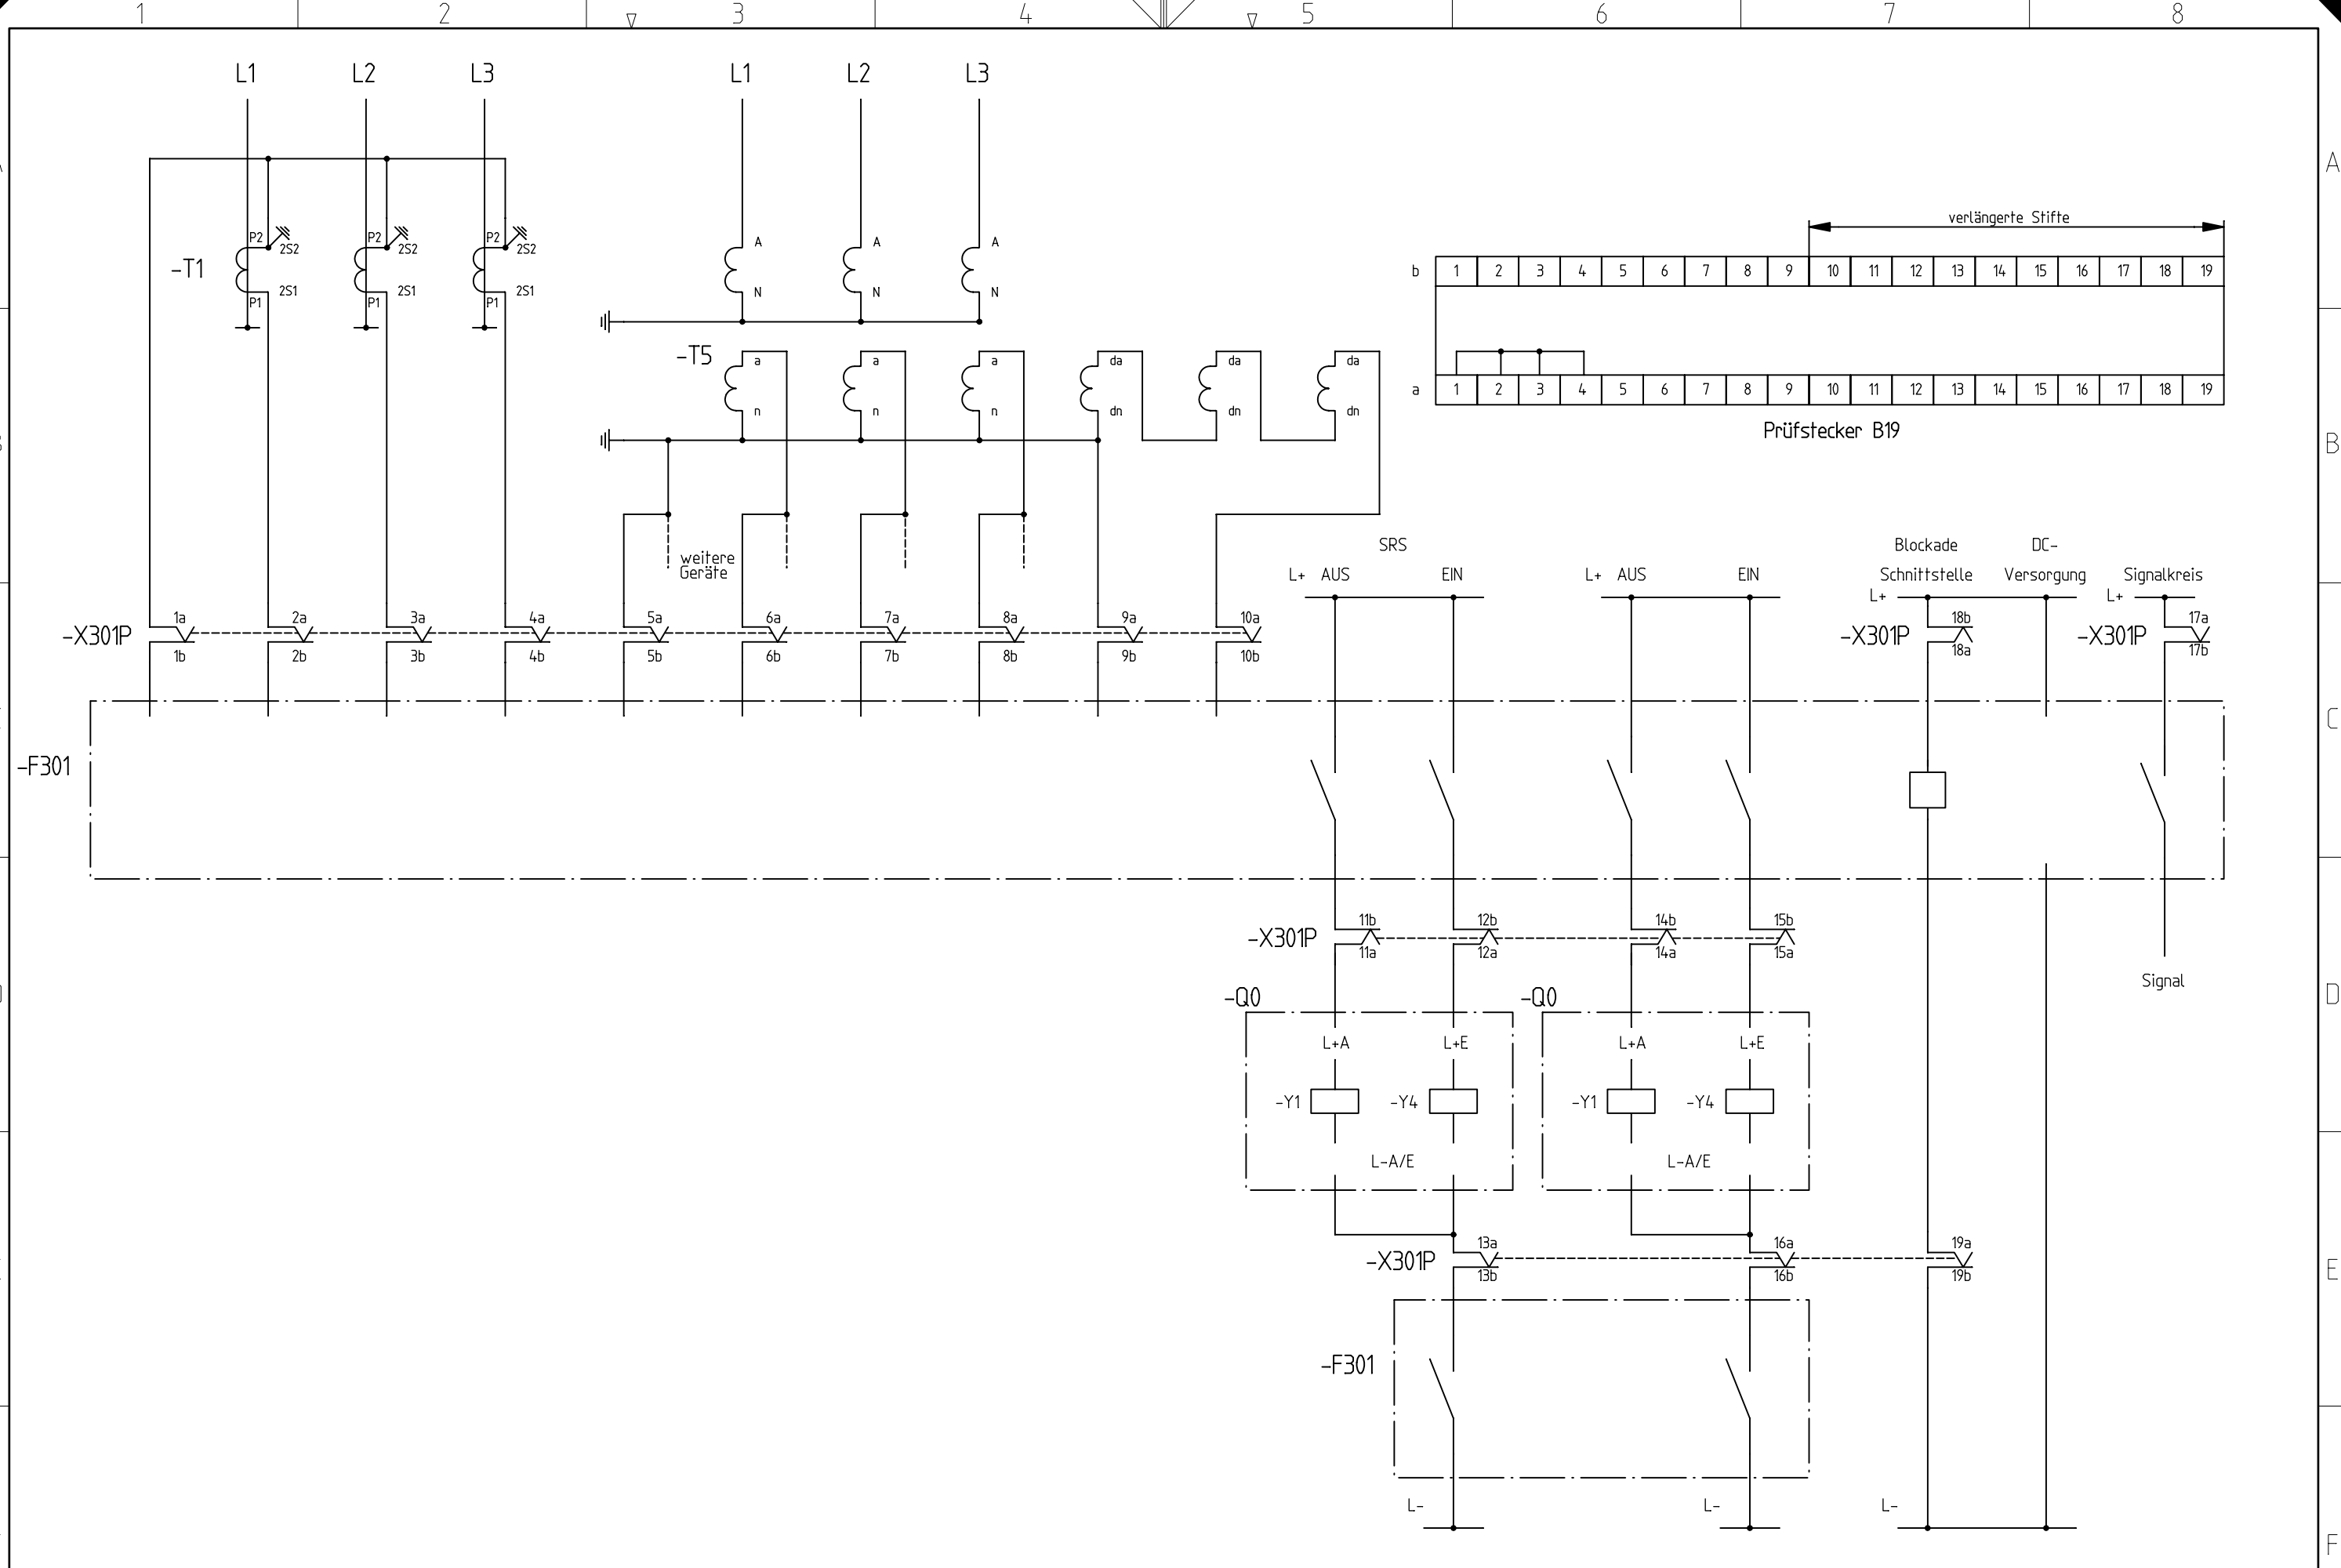

				Datum	28.02.2007				Distanzschutz für 110-kV-Leitungen und als Anlagenschutz		VDE-AG Prüfstecksysteme					
				Bearb.	Wolf				Anschaltungsbeispiel Anschluss PSS		Dateiname: b19_1.f3g		Variante B19/1		Blatt 1	
				Gepr.											1BL	
Zustand	Änderung	Datum	Name	Norm	PRO:	PLA:	GRP:	CAE:	TEK:							
1																